



ΕΦΗΜΕΡΙΣ ΤΗΣ ΚΥΒΕΡΝΗΣΕΩΣ

ΤΗΣ ΕΛΛΗΝΙΚΗΣ ΔΗΜΟΚΡΑΤΙΑΣ

ΤΕΥΧΟΣ ΤΕΤΑΡΤΟ   Αρ. Φύλλου 317

5 Απριλίου 1994

ΠΕΡΙΕΧΟΜΕΝΑ

ΑΝΑΔΑΣΩΣΕΙΣ

ΑΠΟΦΑΣΕΙΣ

Αριθ. 632 (1)

Κήρυξη αναδασωτέας έκτασης 1112 στρεμμάτων στη θέση Καντήλι Κοινότητας Δραζίου (Δαφνούσας) Ν. Ευβοίας.

Ο ΝΟΜΑΡΧΗΣ ΕΥΒΟΙΑΣ

Έχοντας υπόψη:

1. Τις διατάξεις του Ν. 3200/55 περί διοικητικής αποκέντρωσης, όπως τροποποιήθηκε και συμπληρώθηκε μεταγενέστερα με το Ν.Δ. 532/1970» και την 550/16.1.1986 απόφαση του Νομάρχη Εύβοιας «περί αναθέσεως αρμοδιοτήτων υπογραφής υπηρεσιακών εγγράφων».

2. Τις διατάξεις του άρθρου 117 παρ. 3 του Συντάγματος της Χώρας.

3. Τις διατάξεις του Ν. 998/79 «περί προστασίας των δασών και δασικών εν γένει εκτάσεων της Χώρας» και ειδικότερα:

α) Του άρθρου 41 παρ. 1.

β) Του άρθρου 38 παρ. 1.

4. Τις διαταγές του Υπουργείου Γεωργίας:

α) 160417/1180/8.7.1980.

β) 182447/3049/24.9.1980.

5. Την Ηβ/486/10.3.94 αναφορά του Δασαρχείου Λίμνης, περί κυρήξεως αναδασωτέας έκτασης 1112 στρεμ. στη θέση Καντήλι του δημόσιου δάσους της Κοινότητας Δραζίου (Δαφνούσας) που κάηκε την 15.8.93, αποφασίζουμε:

Κηρύσσουμε αναδασωτέα, με σκοπό την διατήρηση του χαρακτήρα του δάσους και την προστασία και ανάπτυξη της δασικής βλάστησης με φυσική αναγέννηση την έκταση των χιλίων εκατό δώδεκα στρεμμάτων (1112.000) που βρίσκεται στη θέση Καντήλι του δημόσιου Δάσους Δραζίου (Δαφνούσας) Ν. Ευβοίας, και έχει όρια:

Ανατολικά: Δημόσιο δάσος Προκοπίου - Δραζίου.

Δυτικά: Ευβοϊκός κόλπος.

Βόρεια: Δημόσι δάσος Προκοπίου - Δραζίου.

Νότια: Διακ/νο δάσος Δαφνούσα (Αφοι Τσάλλη).

όπως φαίνεται στο συνημμένο διάγραμμα που αποτελεί αναπόσπαστο μέρος της απόφασης αυτής.

Η απόφαση αυτή να δημοσιευθεί στην Εφημερίδα της Κυβερνήσεως.


Χαλκίδα, 17 Μαρτίου 1994

Με εντολή Νομάρχη
Ο Δ/ντής Δασών
ΖΗΣΗΣ ΕΥΑΓ. ΣΤΑΜΑΤΟΥΚΑΣ

ΚΑΤΑΤΟΠΙΣΤΙΚΟΣ ΧΑΡΤΗΣ ΠΕΡΙΟΧΗΣ ΚΟΙΝΟΤΗΤΑΣ ΑΡΑΞΟΥ ΣΤΟΝ ΟΠΟΙΟ ΦΑΙΝΕΤΑΙ ΚΑΙ ΤΑ ΔΑΣΙΚΗ
ΕΚΤΑΣΗ ΣΤΗ ΘΕΣΗ "ΚΑΝΤΗΛΙ" ΤΟΥ ΔΗΜΟΣΙΟΥ ΔΑΣΟΥΣ ΠΡΟΚΟΠΙΟΥ - ΑΡΑΞΟΥ

Κλίμακα 1:5.000

ΥΠΟΜΝΗΜΑ

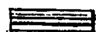 Καείσα δασική έκταση εμβαδού 1.112 στρ.

Β

600

640

500

400

300

200

100

ΘΕΩΡΕΙΤΑΙ
Σύμφωνα με την 632/94
απόφασή μας.
Ο Δ/ντής Δασών

9-3-94

ΠΟΛΕΟΔΟΜΙΑ

ΑΠΟΦΑΣΕΙΣ

Αριθ. 25837/861/93/94 (2)

Τροποποίηση ρυμοτομικού σχεδίου Χολαργού στο Ο.Τ. 198 για τον αποχαρακτηρισμό χώρου σχολείου σε οικοδομήσιμο χώρο.

Ο ΝΟΜΑΡΧΗΣ ΑΝΑΤ. ΑΤΤΙΚΗΣ

Έχοντας υπόψη:

1. Τις διατάξεις του από 17.7.1923 Ν.Δ. «περί σχεδίων πόλεων και κωμών του Κράτους», όπως τροποποιήθηκε και συμπληρώθηκε μεταγενέστερα.

2. Τις διατάξεις του Ν. 3200/55 «περί διοικητικής αποκεντρώσεως», όπως τροποποιήθηκαν και συμπληρώθηκαν.

3. Τις διατάξεις του Α.Ν. 314/68, όπως τροποποιήθηκαν και συμπληρώθηκαν με το Ν.Δ. 1018/71.

4. Τις διατάξεις του Π.Δ. 183 ΦΕΚ 70/Α/86 περί εγκρίσεως τροποποιήσεων σχεδίων πόλεων.

5. Το πρακτικό 20 της Συνεδρίας 6 του ΣΧΟΠ της 17.2.94.


6. Τις διατάξεις του άρθρου 29Α του Ν. 1558/85 όπως προστέθηκε με το άρθρο 27 του Ν. 2081/92 (ΦΕΚ 154 Α) και το γεγονός ότι από τις διατάξεις αυτής της απόφασης δεν προκαλείται δαπάνη εις βάρος του Δημ. προϋπολογισμού, αποφασίζουμε:

Εγκρίνουμε την τροποποίηση του ρυμοτομικού σχεδίου Χολαργού στο Ο.Τ. 198 για τον αποχαρακτηρισμό χώρου σχολείου με τα στοιχεία Α Β Γ Δ Α σε οικοδομήσιμο χώρο, όπως απεικονίζεται στο συνημμένο τοπογραφικό διάγραμμα.

Η απόφαση αυτή να δημοσιευθεί στην Εφημερίδα της Κυβερνήσεως.

Αγία Παρασκευή, 28 Μαρτίου 1994

Ο Νομάρχης
ΝΙΚ. ΠΕΡΚΙΖΑΣ

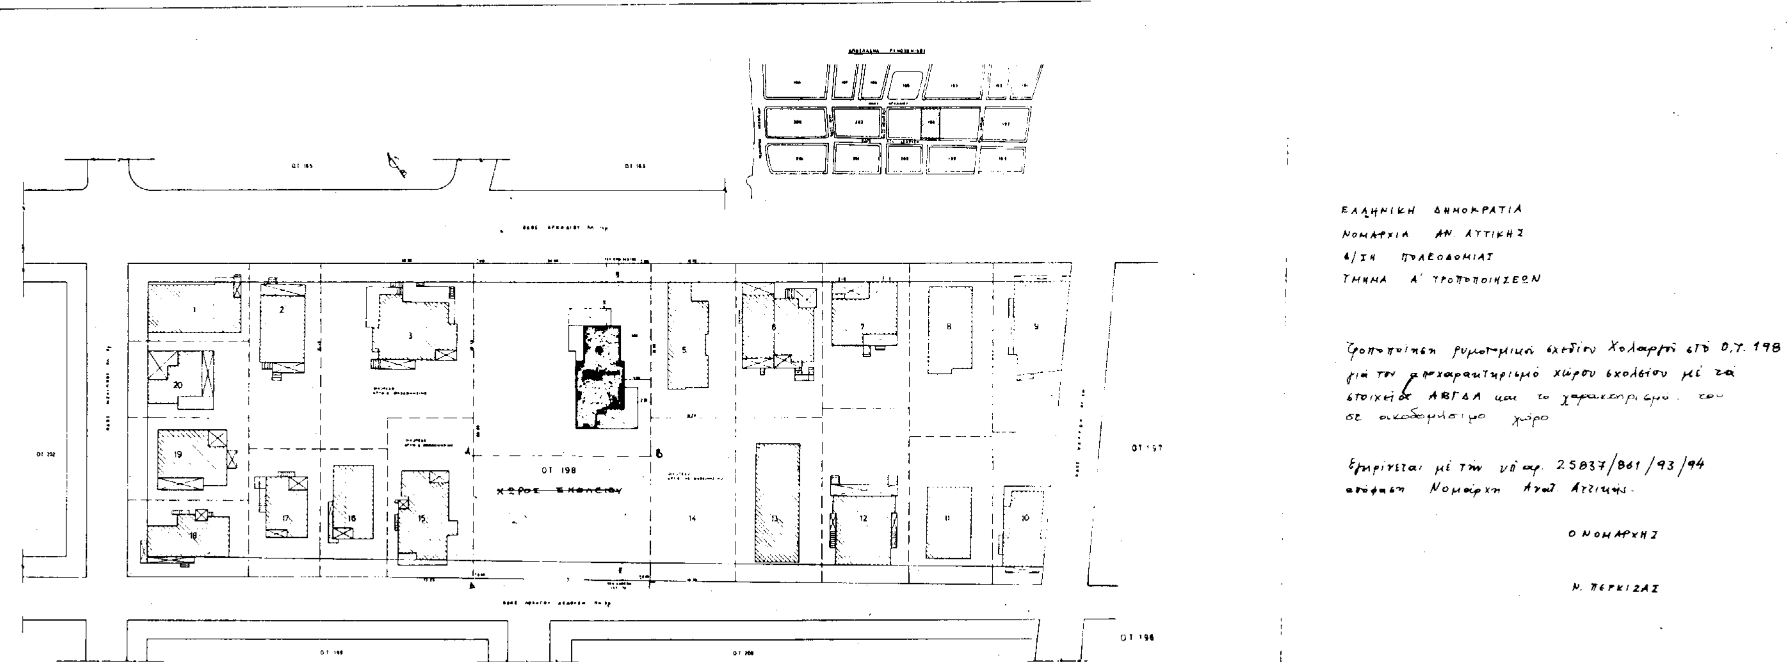

ΕΛΛΗΝΙΚΗ ΔΗΜΟΚΡΑΤΙΑ
ΝΟΜΑΡΧΙΑ ΑΝ. ΑΤΤΙΚΗΣ
Δ/ΣΗ ΠΟΛΕΟΔΟΜΙΑΣ
ΤΜΗΜΑ Α' ΤΡΟΠΟΠΟΙΗΣΕΩΝ

Τροποποίηση ρυμοτομικού σχεδίου Χολαργού στο Ο.Τ. 198 για τον αποχαρακτηρισμό χώρου σχολείου με τα στοιχεία ΑΒΓΔΑ και το χαρακτηρισμό του σε οικοδομήσιμο χώρο

Εγκρίνεται με την υπ' αρ. 25837/861/93/94 απόφαση Νομάρχη Ανατ. Αττικής.

Ο ΝΟΜΑΡΧΗΣ

Ν. ΠΕΡΚΙΖΑΣ

Αριθ. 693 (3)

Τροποποίηση ρυμοτομικού σχεδίου Κιρρας Ν. Φωκίδας, τμήμα αναθεώρησης.

Ο ΝΟΜΑΡΧΗΣ ΦΩΚΙΔΑΣ

Έχοντας υπόψη:

1. Τις διατάξεις του Ν.Δ. 17.7.1923 «περί σχεδίων πόλεων» όπως μεταγενέστερα τροποποιήθηκαν και συμπληρώθηκαν.

2. Τις διατάξεις του Ν. 1337/83 «περί αναθεωρήσεων πολεοδομικών σχεδίων κ.λπ.» όπως τροποποιήθηκε και συμπληρώθηκε.

3. Τις διατάξεις του Α.Ν. 314/68 όπως τροποποιήθηκε και συμπληρώθηκε.

4. Τις διατάξεις του υπ' αριθ. 183/1986 Π.Δ/τος ΦΕΚ 70/Α.

5. Την υπ' αριθ. 1070/9.4.93 απόφαση Νομάρχη Φωκίδας ΦΕΚ 515/Δ περί έγκρισης πολεοδομικής μελέτης Αναθεώρησης σχεδίου πόλης Κίρρας, η οποία ισχύει.

6. Τις υπ' αριθ. 63/1993 και 6/1994 αποφάσεις του κοινοτικού συμβουλίου Κίρρας.

7. Τις υποβληθείσες ενστάσεις για την τροποποίηση του σχεδίου πόλης.

8. Το υπ' αριθ. 1/11.3.1994 θέμα 1ον πρακτικό του Σ.Χ.Ο.Π. του Νομού Φωκίδας, αποφασίζουμε:

Την έγκριση της τροποποίησης του ρυμοτομικού σχεδίου Κίρρας, τμήμα Αναθεώρησης, στα Ο.Τ. 06α, 06, 13, 22, 23, 21, 14, 05 05α όπως αυτά απεικονίζονται στο συνοδεύον την παρούσα απόφαση τοπογραφικό διάγραμμα.

Η απόφαση αυτή να δημοσιευθεί στην Εφημερίδα της Κυβερνήσεως.

Άμφισσα, 17 Μαρτίου 1994

Ο Νομάρχης
ΑΝΑΣΤΑΣΙΟΣ ΓΑΡΥΦΑΛΛΙΔΗΣ

ΠΕΖΟΔΡΟΜΟΣ

Ο.Τ.14

Ο.Τ.05

ΑΚΡΙΒΕΣ ΑΠΟΣΠΑΣΜΑ ΡΥΜΟΤΟΜΙΚΟΥ ΣΧΕΔΙΟΥ ΠΟΛΕΩΣ ΚΙΡΡΑΣ ΜΕΤΑ ΤΩΝ ΙΔΙΟΚΤΗΣΙΩΝ ΚΑΙ ΤΩΝ ΝΕΩΝ ΟΙΚΟΔΟΜΩΝ ΠΟΥ ΑΝΟΙΚΟΔΟΜΗΘΗΚΑΝ ΜΕΧΡΙ ΣΕΠΤΕΜΒΡΙΟ 1993.

ΑΦΟΡΑ ΤΡΟΠΟΠΟΙΗΣΗ ΤΟΥ ΔΥΤΙΚΟΥ ΤΜΗΜΑΤΟΣ ΤΗΣ ΠΟΛΗΣ ΕΝΤΟΣ ΤΩΝ ΙΔΙΟΚΤΗΣΙΩΝ ΝΙΚ. ΔΗΜ. ΛΑΛΛΑ, ΙΩΑΝ. ΜΠΟΥΡΑ ΚΑΙ ΑΦΩΝ ΑΘ. ΚΑΣΤΡΙΤΗ ΣΤΟΝ ΟΙΚΟΔΟΜΙΚΟ ΤΟΜΕΑ Ι.

ΥΠΟΜΝΗΜΑ

- - - - - - Καταργούμενη οικοδομική γραμμή

——— Προτεινόμενη ρυμοτομική γραμμή

——— Προτεινόμενη οικοδομική γραμμή

Βεβαιώνεται
ότι το παρόν αναρτήθηκε
στο Κοινοτικό Γραφείο από
14-12-93 έως 31-12-93.
Κίρρα 14-12-93
ο Πρόεδρος

ΚΩΝ/ΝΟΣ Γ. ΚΑΠΑΡΕΛΗΣ

ΣΕΠΤΕΜΒΡΙΟΣ 1993

ΚΛ. 1:500

Η ΜΗΧΑΝΙΚΟΣ

Συνοδεύει την υπ' αριθμ. 643/17-3-94 απόφαση του Νομάρχη Φωκίδας.

Πετόδρομος

Πεζόδρομος

Ο.Τ. 33

Ο.Τ. 34

Ο.Τ. 21

Κ.Χ.

Χωματόδρομος

Κληρονομία Αφών Αθαν. Καστρίτη

ΔΙΟΡΘΩΣΕΙΣ ΣΦΑΛΜΑΤΩΝ

(4)

Στη 1708/30.6.93 απόφαση του Νομάρχη Μεσσηνίας περί κηρύξεως αναδασωτέας έκτασης 4,847 στρεμ. στη θέση «Στενό» Κοινότητας Πηδάσου Νομού Μεσσηνίας που δημοσιεύθηκε στο ΦΕΚ 937/τ.Δ'/12.8.93 επέρχεται η εξής διόρθωση: Στο θέμα της απόφασης της αναδασωτέας έκτασης από το εσφαλμένο «4,847» τίθεται το σωστό «9,489».

(Από τη Νομαρχία Μεσσηνίας)

(5)

Στις αποφάσεις υπ' αριθ. 255, 256 και 257/1994 του Νομάρχη Μαγνησίας που δημοσιεύτηκαν στο ΦΕΚ 172/23.2.1994 (τ.Δ') και αφορούν αναδασώσεις στη θέση Καλαμάκι περιφ. Δήμου Σκιάθου Νομού Μαγνησίας, επιφέρεται η πιο κάτω διόρθωση:

Από το λανθασμένο τίτλο «Ο ΝΟΜΑΡΧΗΣ ΚΕΡΚΥΡΑΣ» στο σωστό «Ο ΝΟΜΑΡΧΗΣ ΜΑΓΝΗΣΙΑΣ».

(6)

Στην αριθ. 2112/1993 απόφαση του Νομάρχη Μαγνησίας που δημοσιεύτηκε στο ΦΕΚ 1140/16.9.1993 (τ. Δ') και αφορά «Κήρυξη αναδασωτέας έκτασης (80) στρεμμάτων στο Δήμο Αλμυρού Μαγνησίας επιφέρεται η πιο κάτων διόρθωση:

Από το λανθασμένο αριθμ. «2212» στο σωστό «2112».

(Από το Εθνικό Τυπογραφείο)

ΑΠΟ ΤΟ ΕΘΝΙΚΟ ΤΥΠΟΓΡΑΦΕΙΟ